

LOT 6

Département
62

Commune
AUDRUICQ

Rues
De l'Ouest du Moulin
Vieille Rue
Rocade


Section
AM

Numéro
290-302-361

Surface
689 m²




PLAN DE BORNAGE

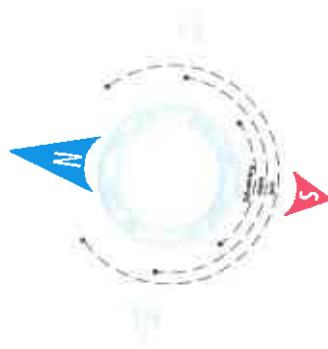

Echelle: 1/250
Dossier: 10621 +

Aménager l'environnement de demain

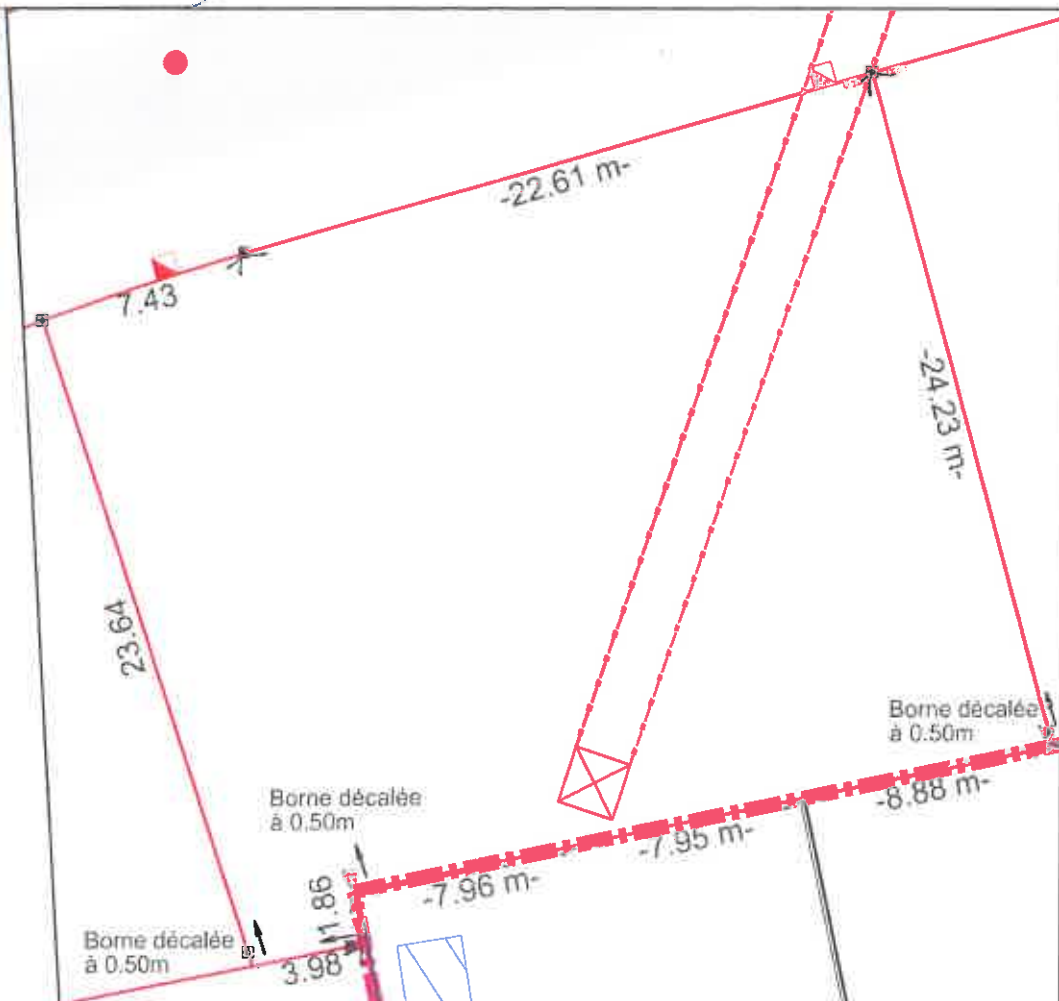

Borne
 Cotation du périmètre du lot
 Périmètre du lot

Auteur	Vermesureur
ED	DB
Via	Via